




A. 2.01
A. 3.01
CELKEM: 2 BYTY

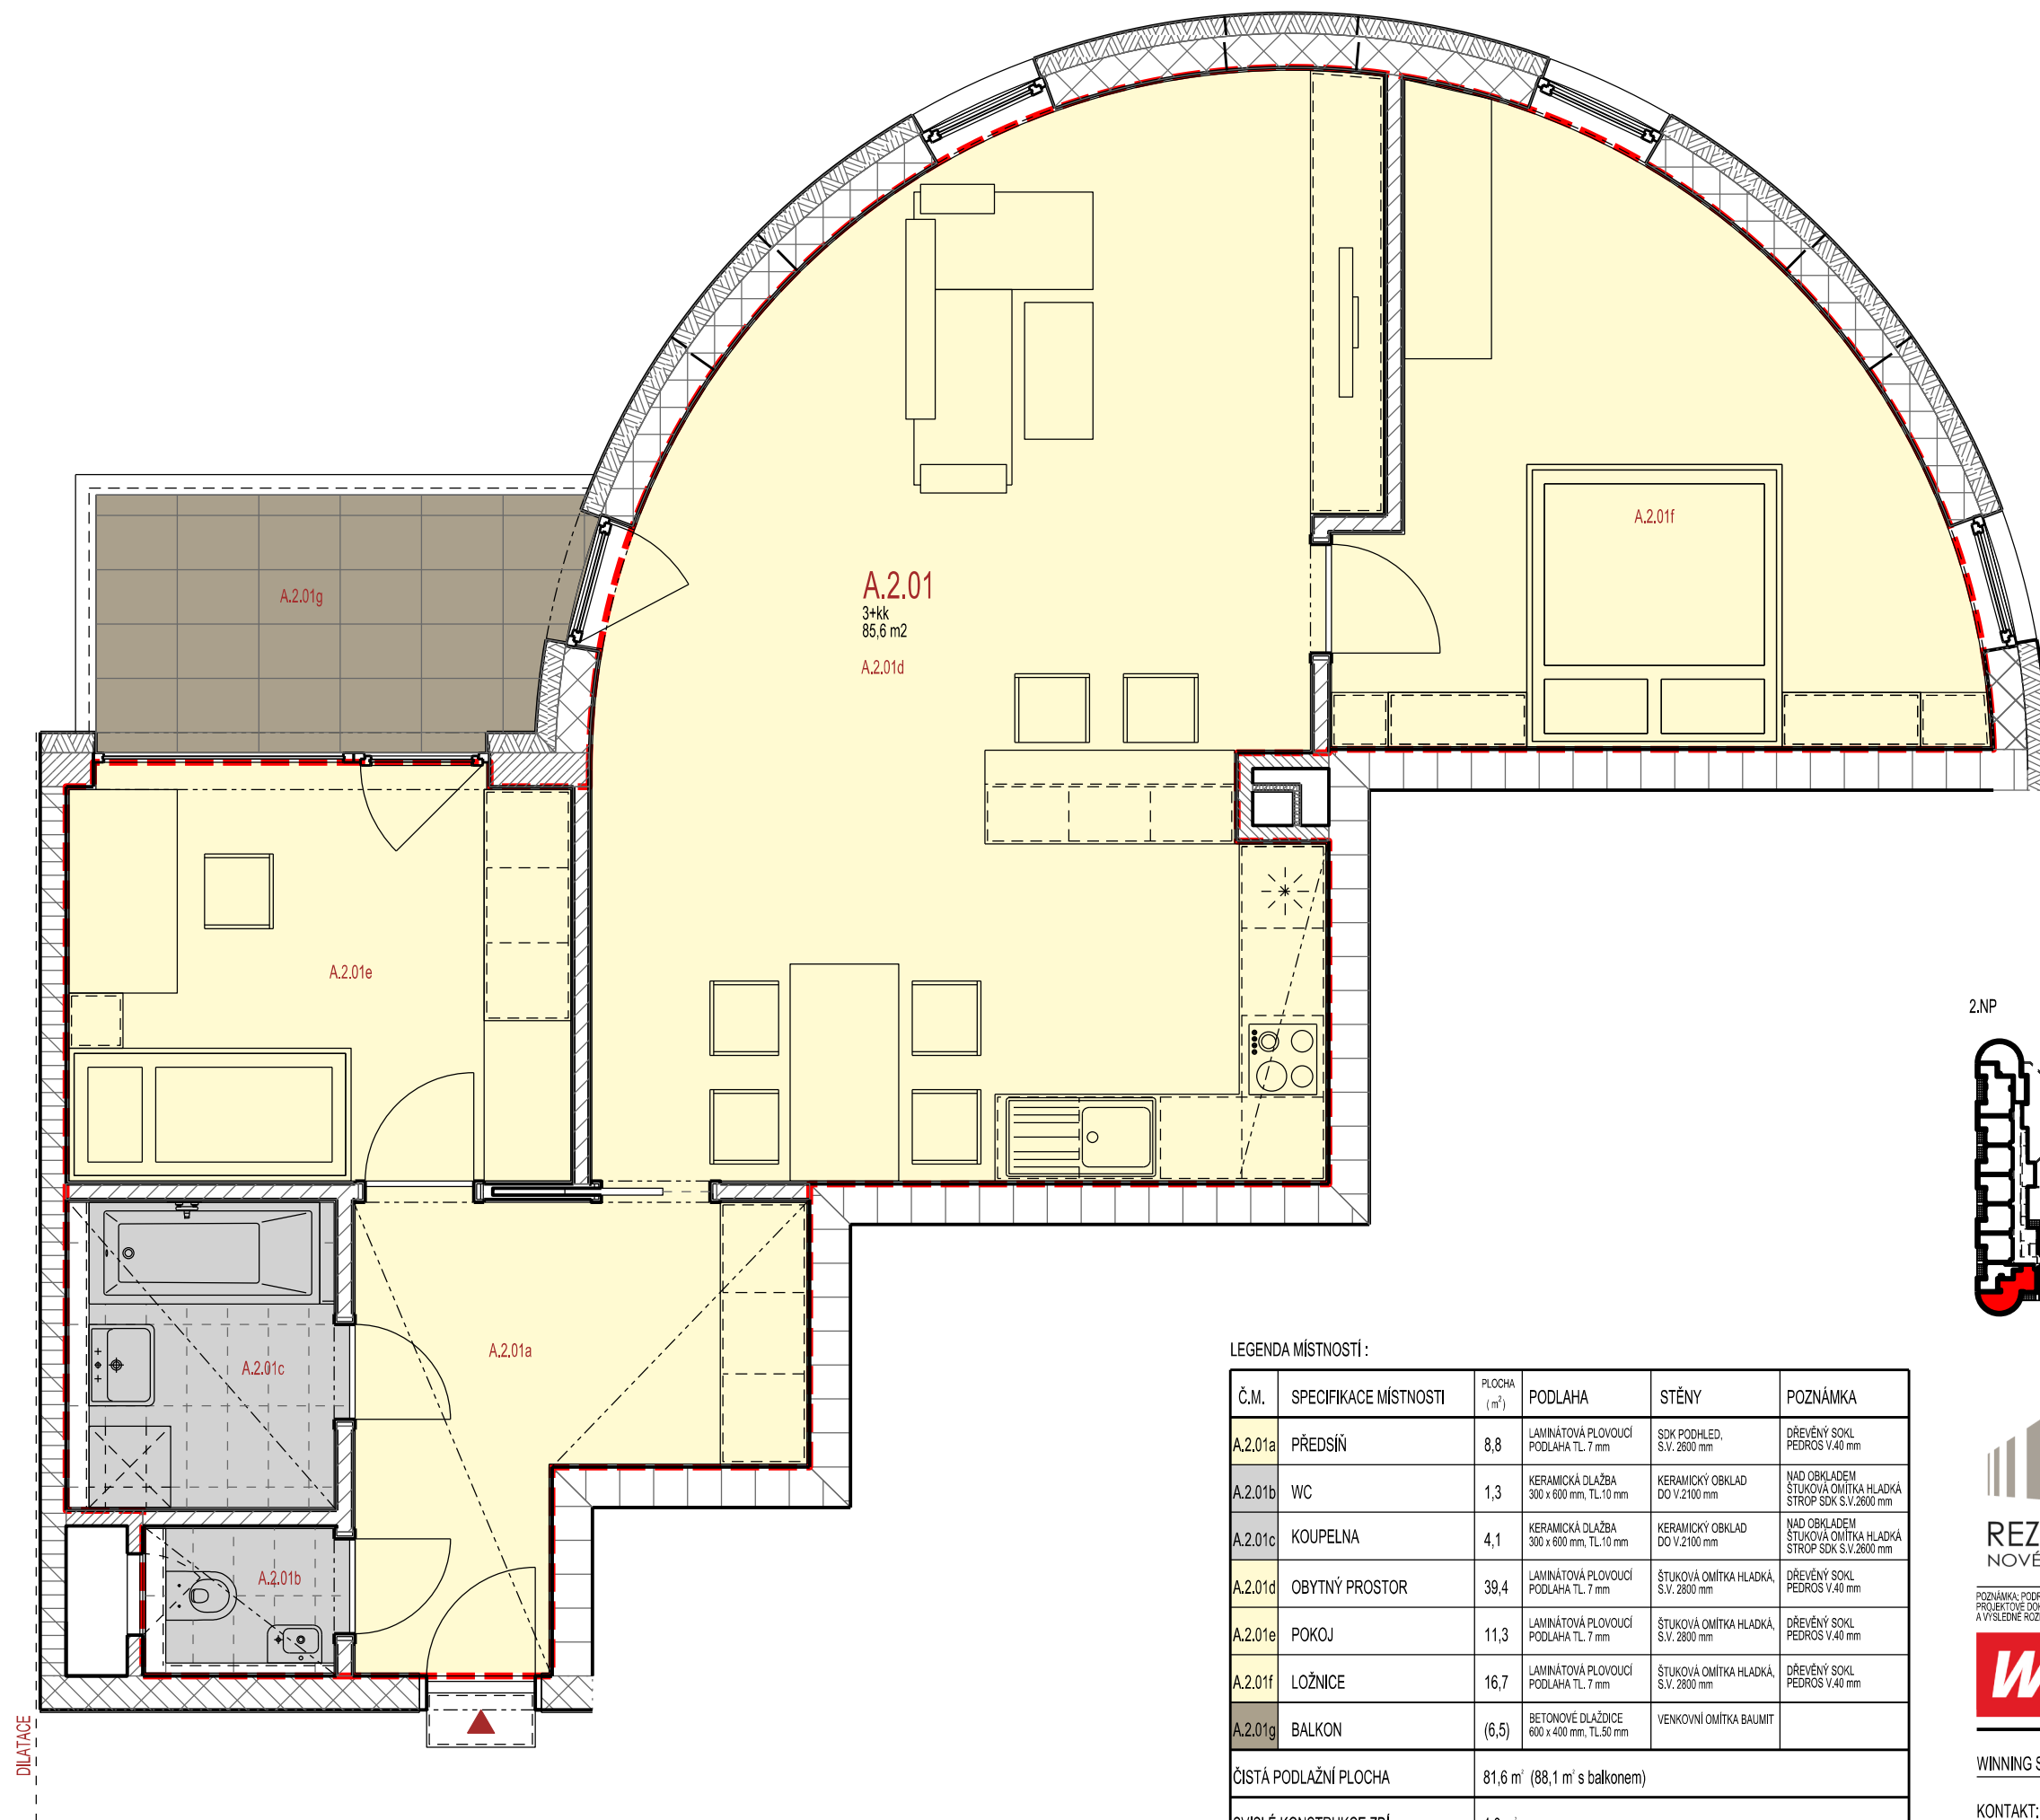

2.NP

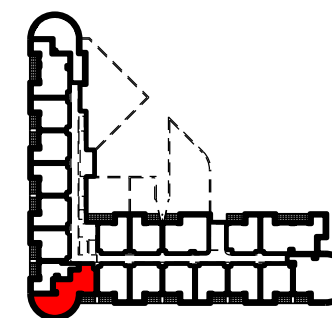


3.NP

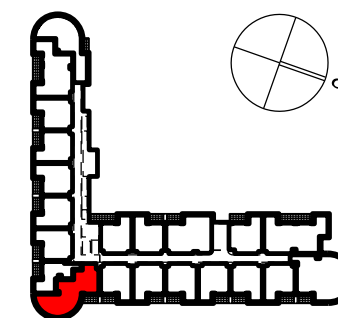

LEGENDA MÍSTNOSTÍ :

Č.M.	SPECIFIKACE MÍSTNOSTI	PLOCHA (m <sup>2</sup> )	PODLAHA	STĚNY	POZNÁMKA
A.2.01a	PŘEDSÍŇ	8,8	LAMINÁTOVÁ PLOVOUCÍ PODLAHA TL. 7 mm	SDK PODHLED, S.V. 2600 mm	DŘEVĚNÝ SOKL PEDROS V.40 mm
A.2.01b	WC	1,3	KERAMICKÁ DĚLAŽBA 300 x 600 mm, TL.10 mm	KERAMICKÝ OBKLAD DO V.2100 mm	NAD OBKLÁDEM ŠTUKOVÁ OMÍTKA HLADKÁ STŘOP SDK S.V.2600 mm
A.2.01c	KOUPELNA	4,1	KERAMICKÁ DĚLAŽBA 300 x 600 mm, TL.10 mm	KERAMICKÝ OBKLAD DO V.2100 mm	NAD OBKLÁDEM ŠTUKOVÁ OMÍTKA HLADKÁ STŘOP SDK S.V.2600 mm
A.2.01d	OBYTNÝ PROSTOR	39,4	LAMINÁTOVÁ PLOVOUCÍ PODLAHA TL. 7 mm	ŠTUKOVÁ OMÍTKA HLADKÁ, S.V. 2800 mm	DŘEVĚNÝ SOKL PEDROS V.40 mm
A.2.01e	POKOJ	11,3	LAMINÁTOVÁ PLOVOUCÍ PODLAHA TL. 7 mm	ŠTUKOVÁ OMÍTKA HLADKÁ, S.V. 2800 mm	DŘEVĚNÝ SOKL PEDROS V.40 mm
A.2.01f	LOŽNICE	16,7	LAMINÁTOVÁ PLOVOUCÍ PODLAHA TL. 7 mm	ŠTUKOVÁ OMÍTKA HLADKÁ, S.V. 2800 mm	DŘEVĚNÝ SOKL PEDROS V.40 mm
A.2.01g	BALKON	(6,5)	BETONOVÉ DĚLAŽDICE 600 x 400 mm, TL.50 mm	VENKOVNÍ OMÍTKA BAUMIT	
ČISTÁ PODLAŽNÍ PLOCHA		81,6 m <sup>2</sup> (88,1 m <sup>2</sup> s balkonem)			
SVISLÉ KONSTRUKCE ZDI		4,0 m <sup>2</sup>			
PODLAŽNÍ PLOCHA DLE VYHLÁŠKY *		85,6 m <sup>2</sup> (bez balkonem)			

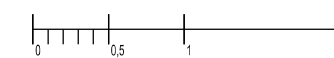

\* ZPŮSOB VÝPOČTU PODLAHOVÉ PLOCHY BYTU V JEDNOTICE: PODLAHOVÁ PLOCHA BYTU VE SMYSLU NARIŽENÍ VLADY Č. 366/2013 SB. - PODLAHOVOU PLOCHU BYTU V JEDNOTICE TVORÍ PUDORYSNÁ PLOCHA VŠECH MÍSTNOSTÍ BYTU VČETNĚ PUDORYSNÉ PLOCHY VŠECH SVISLÝCH NOSNÝCH I NENOSNÝCH KONSTRUKCÍ UVNITŘ BYTU, JAKO JSOU STĚNY, SLOUPY PILÍŘE, KAMINY A OBDOBNE SVISLÉ KONSTRUKCE. PUDORYSNÁ PLOCHA JE VYMEZENÁ VNITŘNÍM LÍCEM SVISLÝCH KONSTRUKCÍ OHRANČUJÍCÍCH BYT VČETNĚ JEJICH POVRCHOVÝCH ÚPRAV, NENÍ ZAPOČÍTÁVA SACHTA SOUSEDICÍ S NOSNOU STĚNOU, ZAPOČÍTÁVA SE TAKÉ PODLAHOVÁ PLOCHA ZAKRYTÁ ZASUDOVANÝMI PŘEDMĚTY, JAKO JSOU ZEJMÉNA SKŘINE VE ZDECH V BYTĚ, VANY A JINÉ ZAŘÍZOVACÍ PŘEDMĚTY VE VNITŘNÍ PLOŠE BYTU.



POZNÁMKA: PODROBNOSTI A SPECIFIKACE BUDOU UPŘESNĚNY V DALŠÍM STUPNI PROJEKTOVÉ DOKUMENTACE. STAVĚNÍ ROZMĚRY JSOU ORIENTAČNÍ A VÝSLĚDNÉ ROZMĚRY JE NUTNO PŘEMĚŘIT NA MÍSTĚ STAVBY.

TENTO DOKUMENT JE DUŠEVNÍ VLASTNOSTÍ AUTORA. MARKÉTY VESELÉ JEHO VYUŽITÍ JE DÍKEM SKLÍČENÍM VZTAHŮ PRO TUTO KONKRETNÍ ZAKÁZKU. ROZMNOŽOVÁNÍ ANI PŘEDÁVÁNÍ TŘETÍM OSOBÁM NENÍ DOVOLENO.



WINNING STEEL s.r.o., BOTANICKÁ 12, 602 00 BRNO, WWW.REZIDENCE-OSLAVANY.CZ

KONTAKT: ZUZANA HODÁŇOVÁ, TEL. +420 727 913 210, info@rezidence-oslavany.cz

TYP M2: BYT 3 + KK